

# FICHE TECHNIQUE n8 : JEAN-PIERRE SERGENT, Plan pour l'installation sur les murs extérieurs de la Cellule Hildegarde Von Bingen I Exposition Voluptés

Nouvelle Laurentine, Châteauvillain I août - septembre 2020 I Tel JPS : 0673449486 I Mail : contact@j-psergent.com

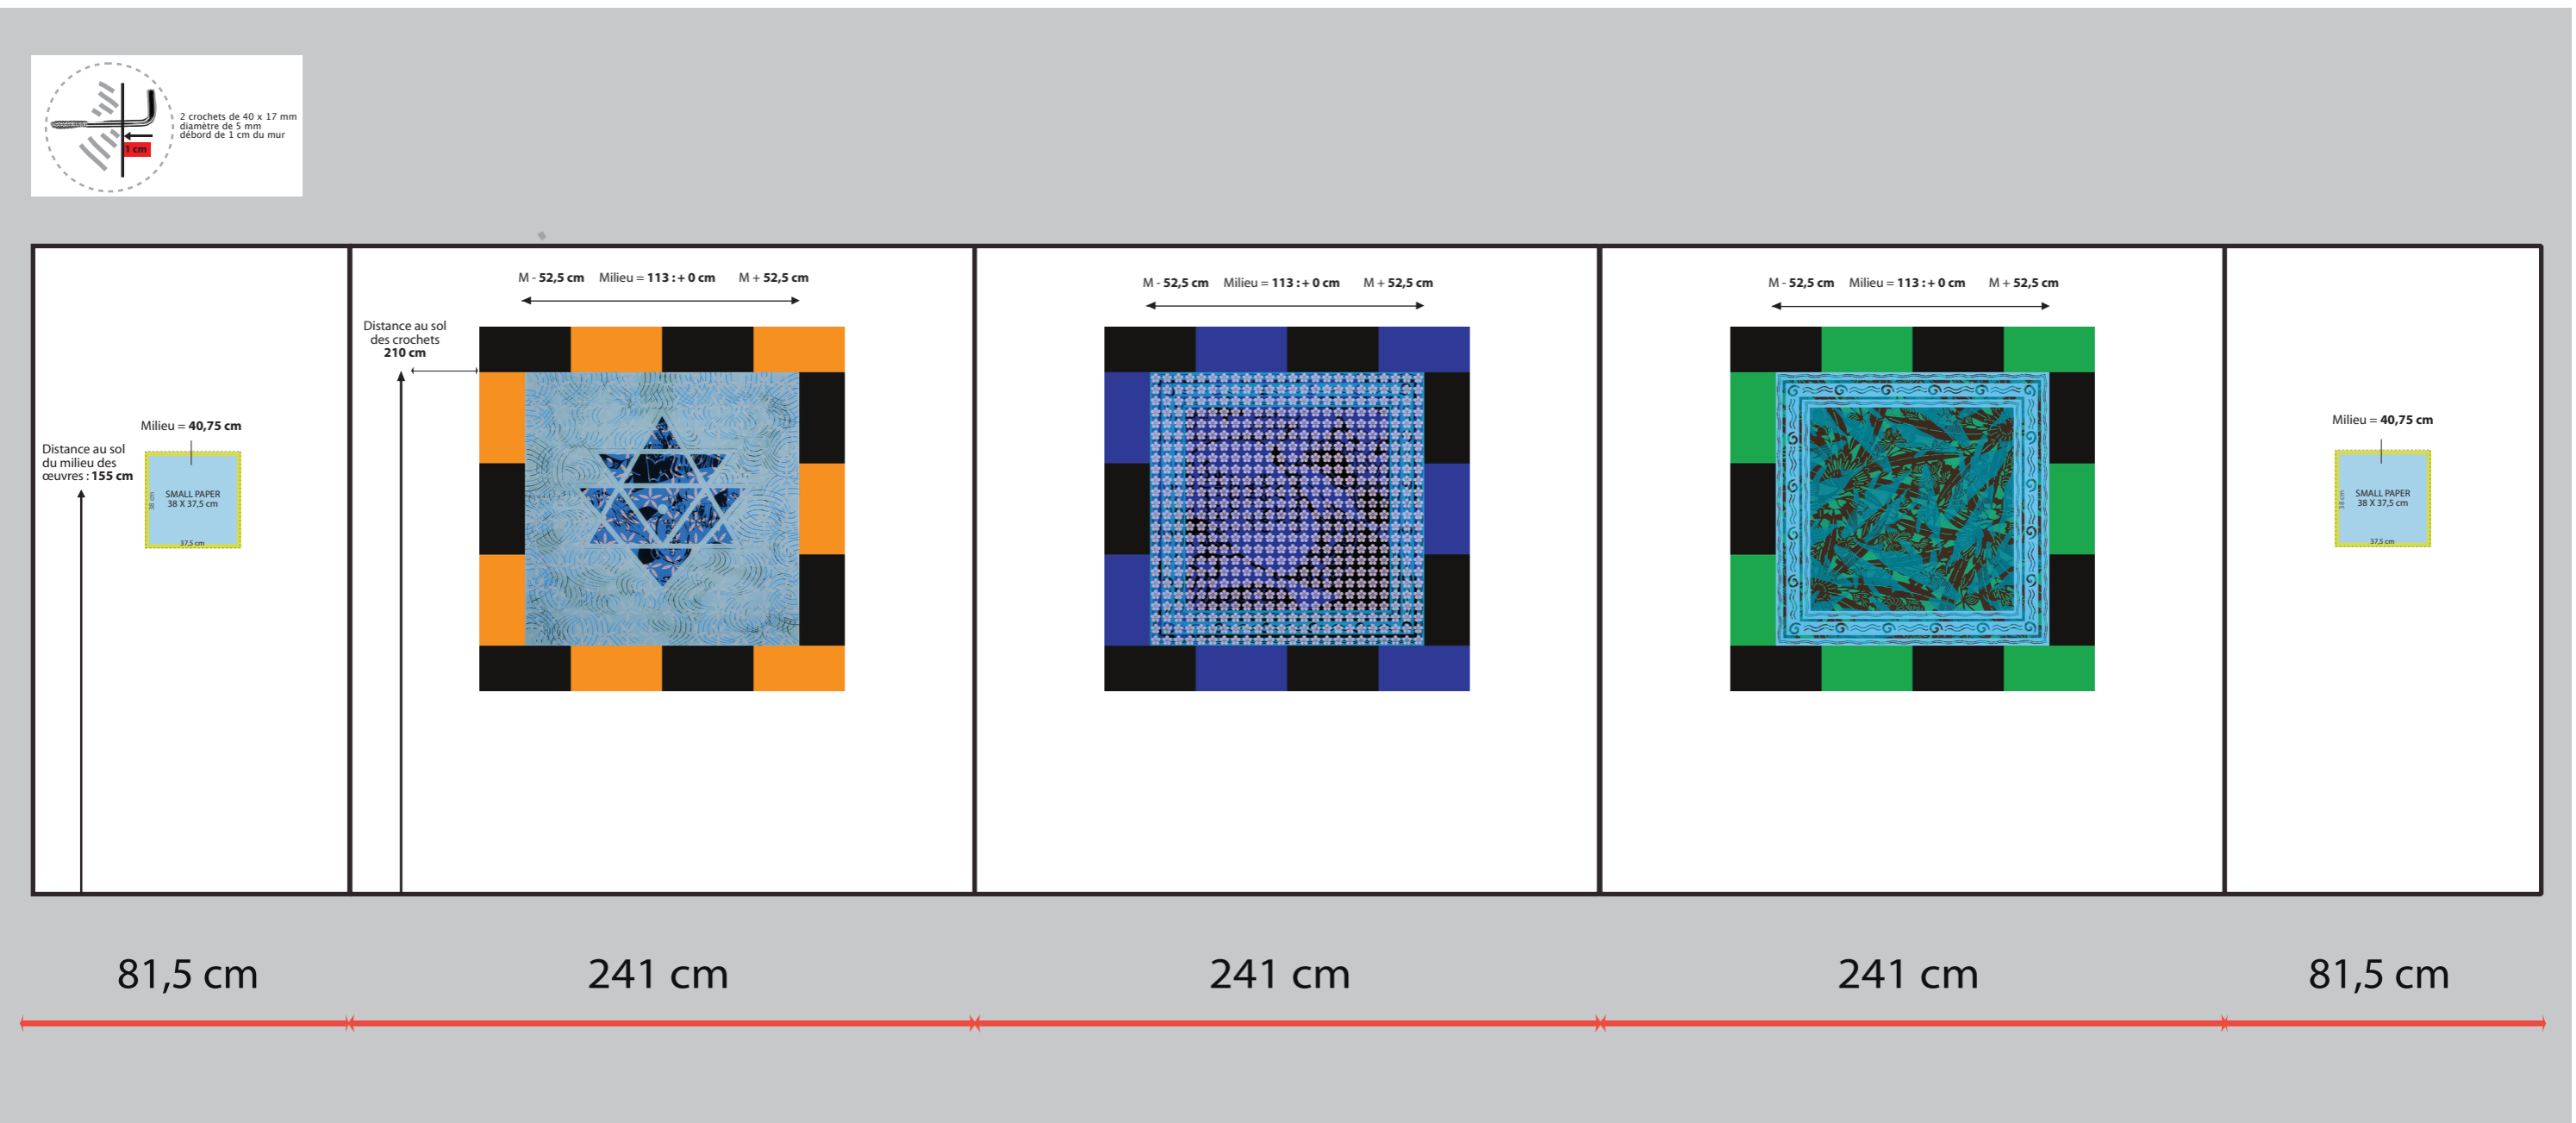


Schéma d'installation de 2 petits papiers de la série des "Shakti-Yoni" et de 3 peintures sur Plexiglas de la série Mayan Diary (2010-2015). Accrocher 2 crochets de 50 x 17 mm de 4 mm diamètre avec un débord de 1 cm au milieu des 3 murs à 105 mm de distance et à 210 m de hauteur sur les murs extérieurs de la cellule Hildegarde Von Bingen.