


# FICHE TECHNIQUE n1 : JEAN-PIERRE SERGENT, Plan pour l'installation du mur de l'exposition Voluptés

Nouvelle Laurentine, Châteauvillain | Juillet-août 2020 | Tel JPS : 0673449486 / Mail : contact@j-psergent.com

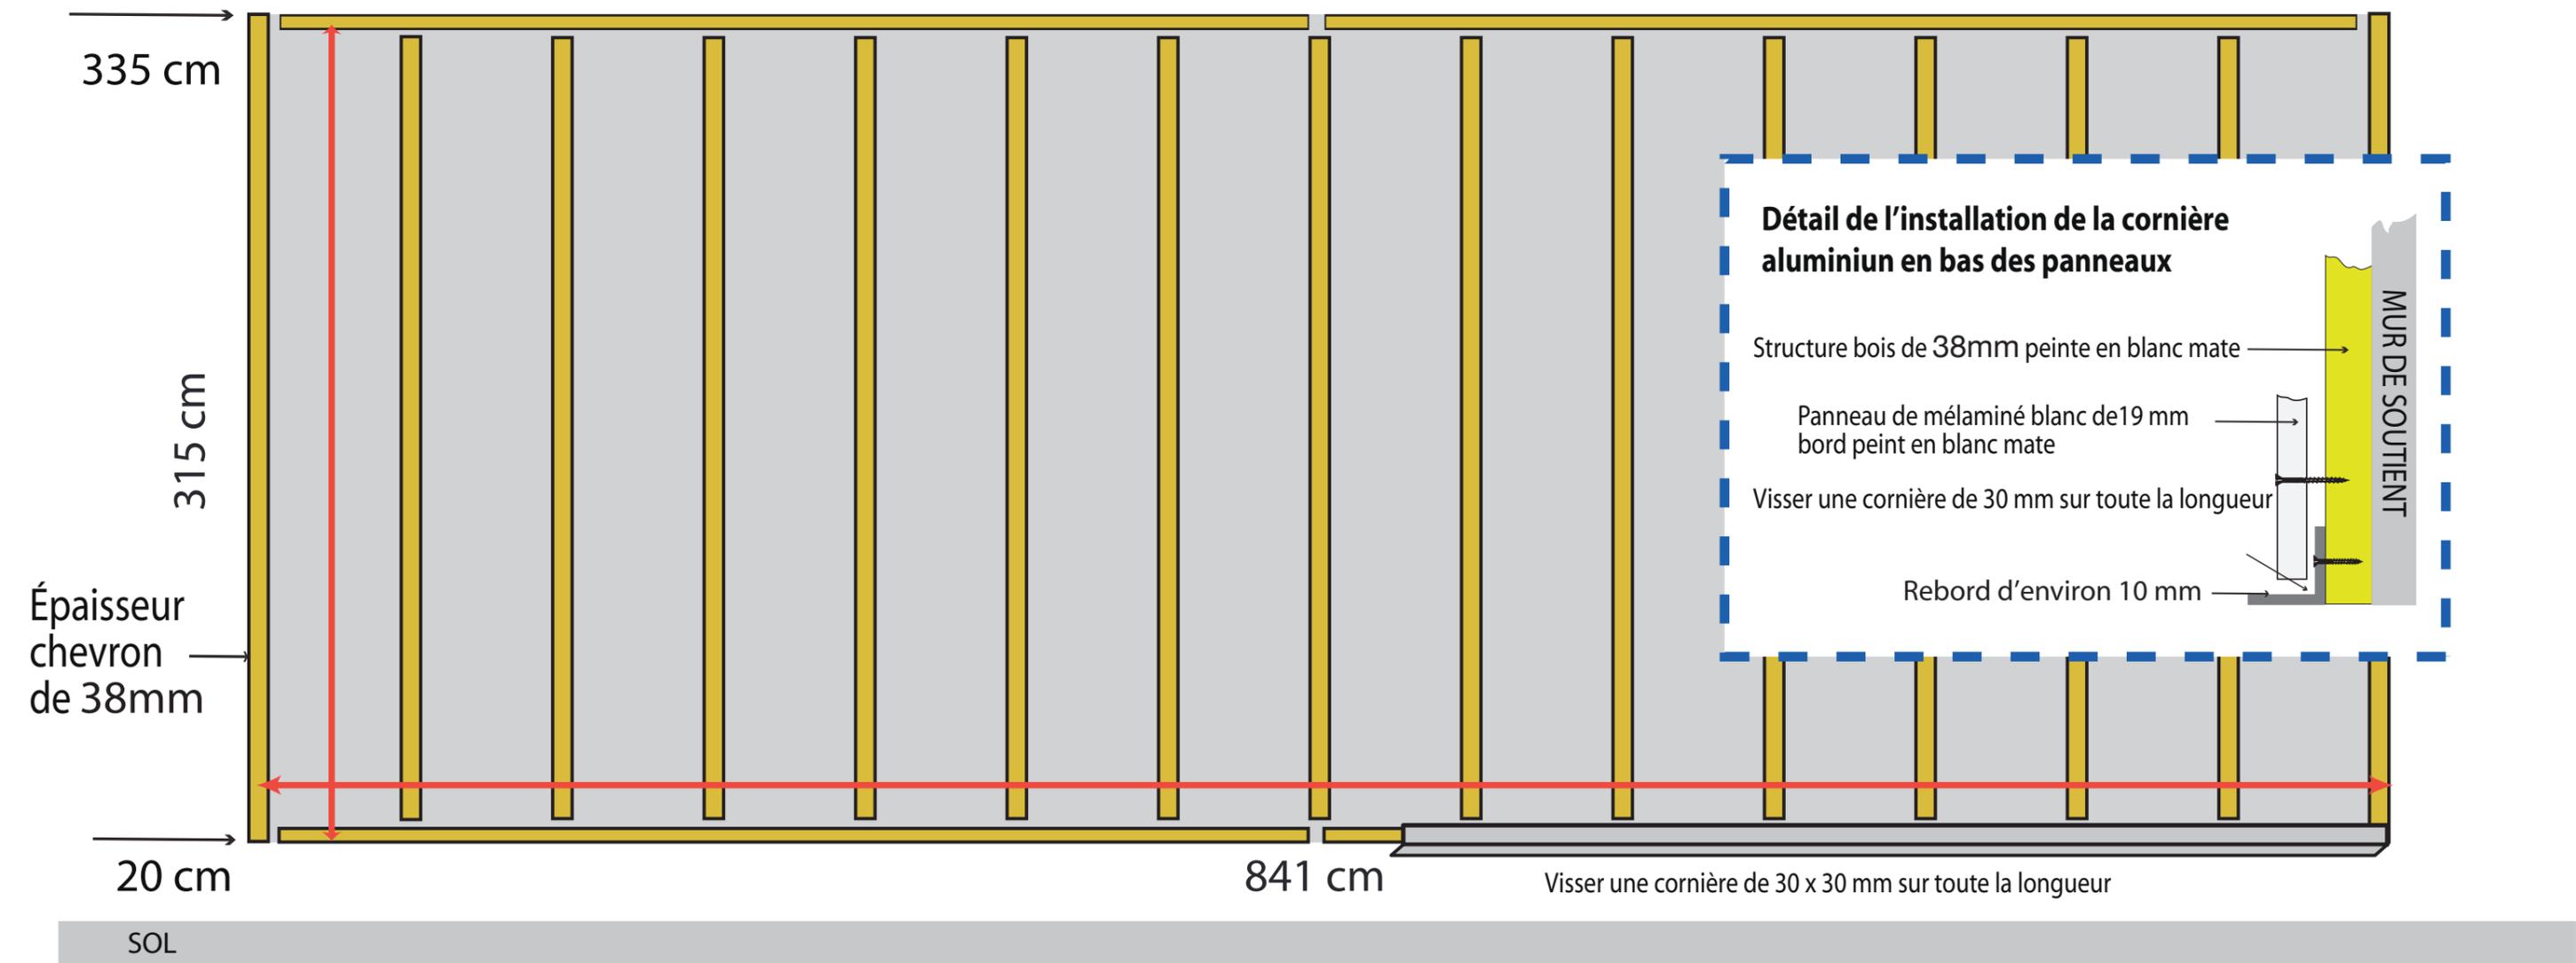

## Données techniques pour l'installation de la structure en bois

- 1, Visser 2 demi chevrons (côté plat) 38 x 63 mm x 4 m à 20 cm de hauteur depuis le sol : Attention ces chevrons doivent être très droits et lisse et parfaitement de niveau.
- 2, Visser 2 demi chevrons 38 x 63 mm x 4 m, découpés exactement à 3.15 m sur les 2 bords extérieurs : Attention ces chevrons doivent être très droits et lisses et parfaitement de niveau.
- 3, Répartir les 13 demi chevrons 38 x 63 mm de 3 m, suivant la dimension des panneaux de mélaminé (1.20 ou 1.25 cm).
- 4, Visser 2 demi chevrons 38 x 63 mm x 4 m du haut, le dessus étant à 3.35 cm de hauteur depuis le sol.
- 5, visser 4 cornières aluminium 38 x 63 mm x 2.40, juste exactement à jour en bas des chevrons, cela devant être parfaitement plan et exactement de niveau, sans aucuns défauts ni bosses même de 1 mm.