


FICHE TECHNIQUE n2 : JEAN-PIERRE SERGENT, Plan pour l'installation du mur de l'exposition Voluptés
Nouvelle Laurentine, Aubepierre-Sur-Aube | Juillet-août 2020 | TEL JPS : 0673449486 / MAIL : contact@j-psergent.com

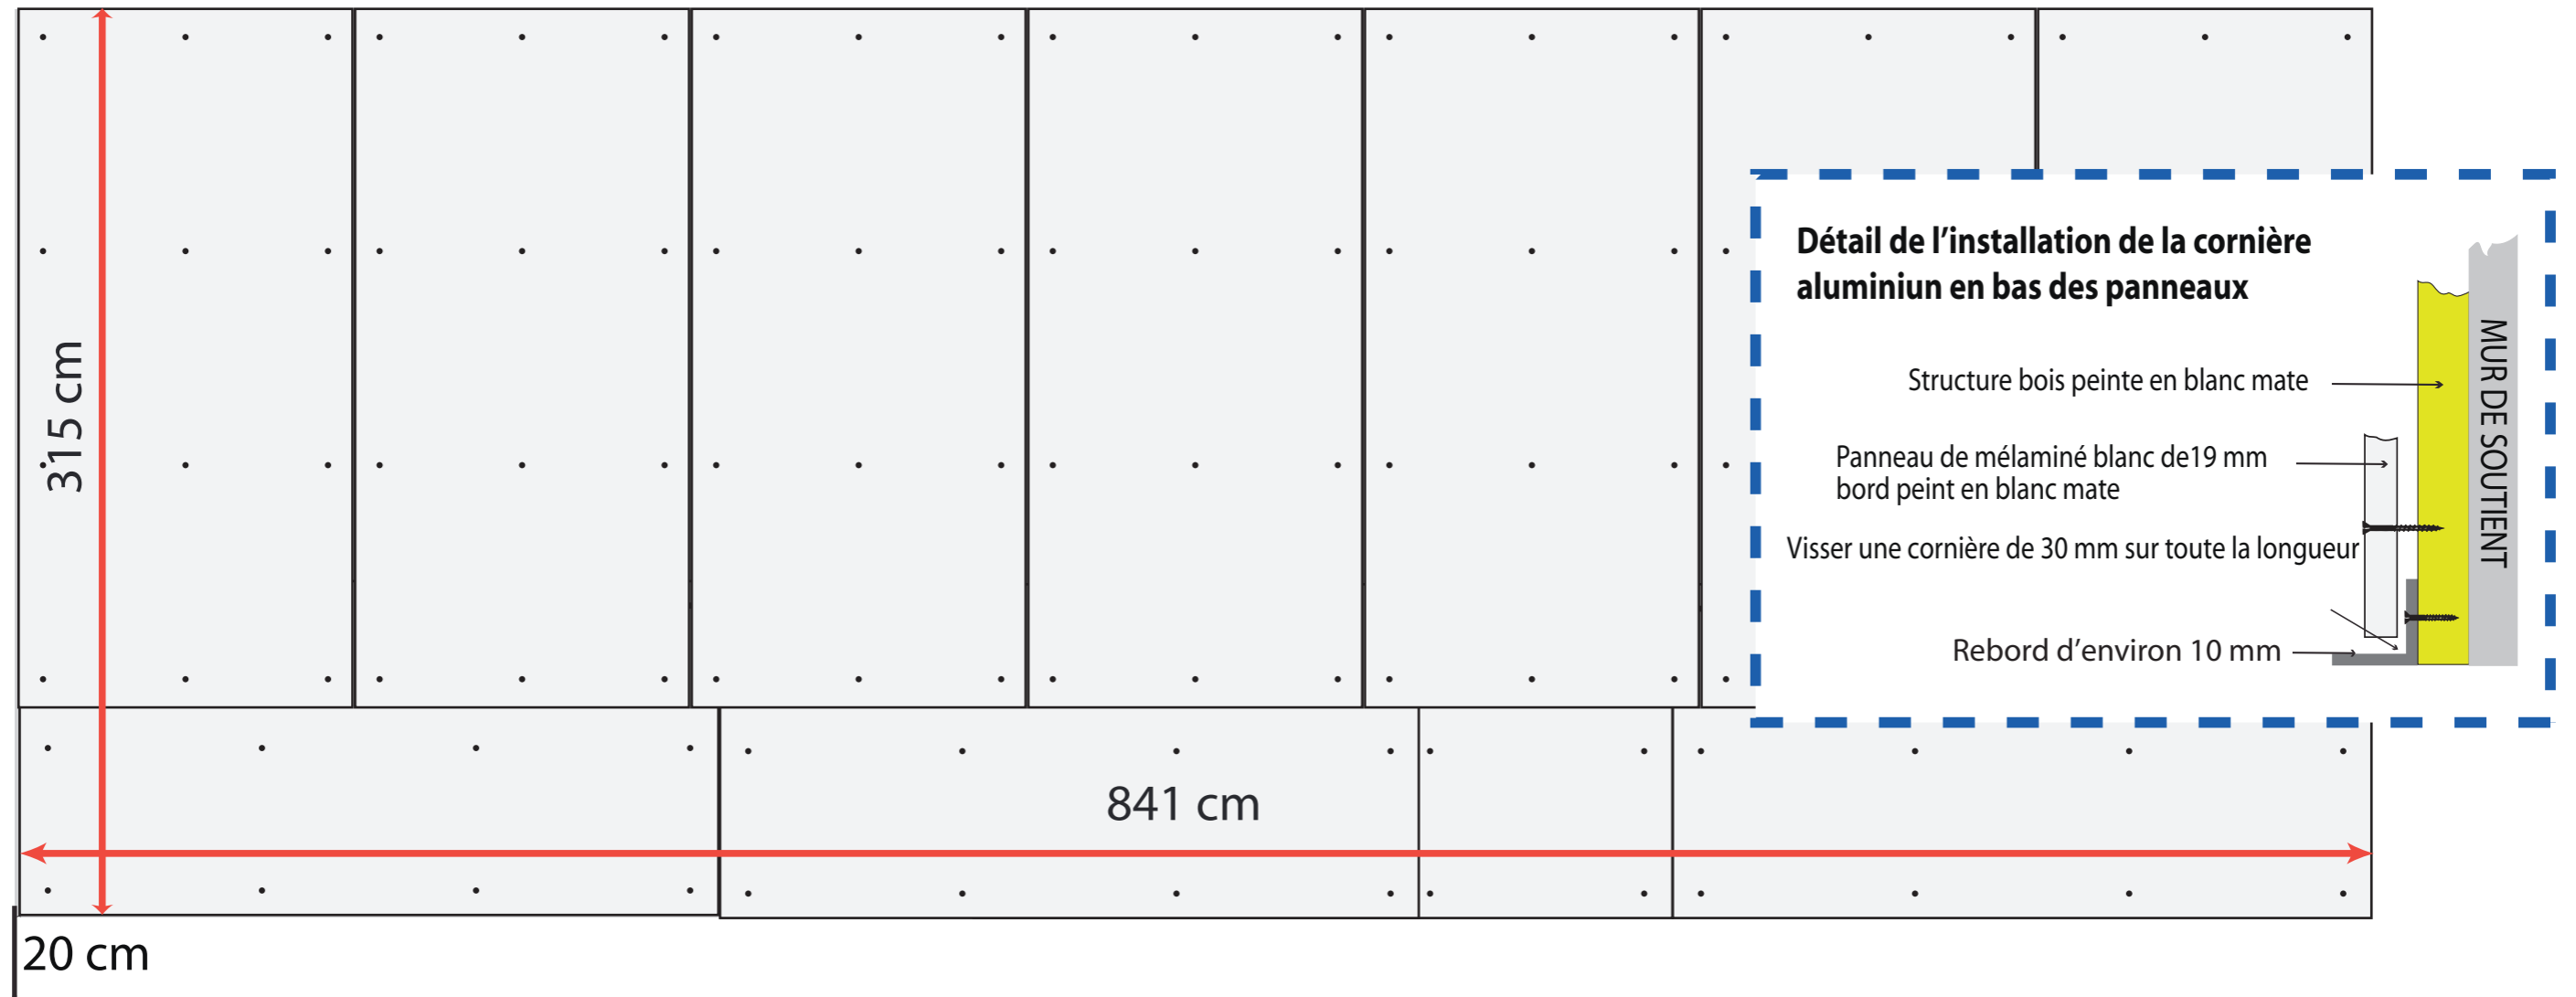

SOL

Données techniques d'installation du mur

- 1, Hauteur du bas du mur depuis le sol : 20 cm.
- 2, Visser sur la structure bois (9 panneaux ?) de mélaminé blanc de 19 mm (2,50 x 1,20 m), (l'implantation des panneaux n'est pas nécessairement celle du dessin et dépend de votre bon jugement). Dimension totale exacte du panneau : H 315 cm x L 841 cm. Le support devant être solide, stable, plan sur toute la surface, lisse et de niveau horizontalement et verticalement. Les vis ne doivent pas dépasser de la surface.
- 3 Peindre les bords latéraux des panneaux et des chevrons en blanc mate.